


SUPORTE CROMADO COM GANCHOS PARA FIXAÇÃO DE VASSOURAS.

ARMÁRIO EM MDF ESP. 18mm(CORPO) E 18mm (PORTA) REVESTIDO EM LAMINADO MELAMÍNICO TEXTURIZADO DE ALTA PRESSÃO COR CINZA CLARO REF. L119 NA PORTA E LATERAIS; E COR AZUL NOTURNO REF. L178 NOS MONTANTES. INTERNAMENTE SERÁ REVESTIDO COM PINTURA MELAMÍNICA COR BRANCA. O FECHAMENTO INFERIOR DEVERÁ CONTER UMA TELA ARAMADA EM ALUMÍNIO, DIMENSÃO 35x35cm, FIXADA COM BAGUETES.

**PLANTA—TELA ARAME**  
ESC.: 1/25

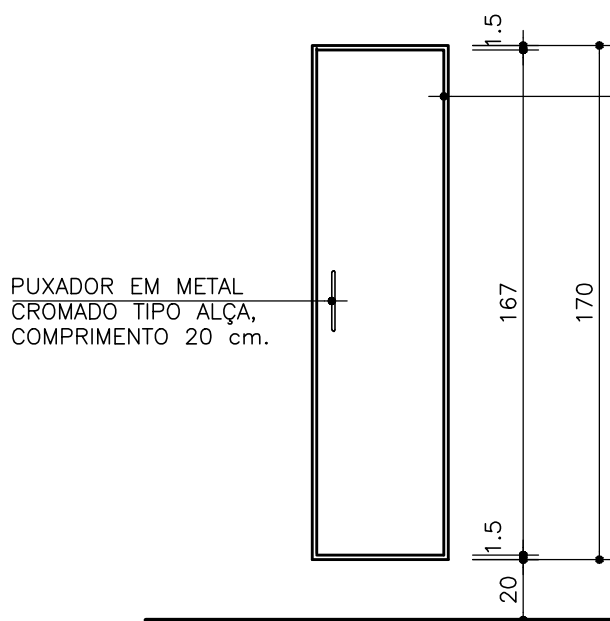


PUXADOR EM METAL CROMADO TIPO ALÇA, COMPRIMENTO 20 cm.

ARMÁRIO EM MDF ESP. 18mm(CORPO) E 18mm (PORTA) REVESTIDO EM LAMINADO MELAMÍNICO TEXTURIZADO DE ALTA PRESSÃO COR CINZA CLARO REF. L119 NA PORTA E LATERAIS; E COR AZUL NOTURNO REF. L178 NOS MONTANTES. INTERNAMENTE SERÁ REVESTIDO COM PINTURA MELAMÍNICA COR BRANCA. O FECHAMENTO INFERIOR DEVERÁ CONTER UMA TELA ARAMADA EM ALUMÍNIO, DIMENSÃO 35x35cm, FIXADA COM BAGUETES.

**VISTA FRONTAL**  
ESC.: 1/25

**NOTA:** 1— O ARMÁRIO DEVERÁ SER APARAFUSADO NA PAREDE.  
2— A PORTA DEVERÁ SER FIXADA AO CORPO DO ARMÁRIO COM 03 DOBRADIÇAS PARA SUPORTE DO VASSOUREIRO.

|   |   |              |              |
|---|---|--------------|--------------|
|  <b>BANESTES</b> | LOCAL: DIVERSAS UNIDADES                |              |              |
|   | REFERENCIA: ARMÁRIO MATERIAL DE LIMPEZA |              |              |
| DISCRIMINAÇÃO:<br><b>ARMÁRIO MATERIAL LIMPEZA</b><br><b>PLANTA BAIXA/VISTA EXTERNA</b>              | DATA: ABRIL/2016                        | ESCALA: 1/25 | FOLHA N°: 02 |
|   |   |              |              |