


SUPORE CROMADO COM  
GANCHOS PARA FIXAÇÃO DE  
VASSOURAS.

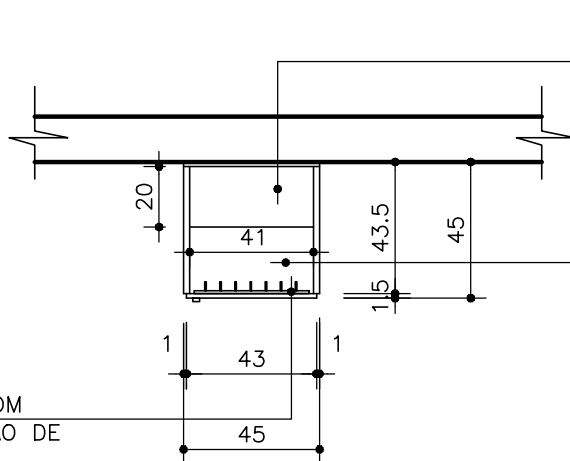


PRATELEIRAS INTERNAS (05  
UNIDADES) EM MDF ESP. 18mm  
REVESTIDAS COM PINTURA  
MELAMÍNICA COR BRANCA.

ARMÁRIO EM MDF ESP.  
18mm(CORPO) E 18mm (PORTA)  
REVESTIDO EM LAMINADO  
MELAMÍNICO TEXTURIZADO DE ALTA  
PRESSÃO COR CINZA CLARO REF.  
L119 NA PORTA E LATERAIS; E  
COR AZUL NOTURNO REF. L178  
NOS MONTANTES. INTERNAMENTE  
SERÁ REVESTIDO COM PINTURA  
MELAMÍNICA COR BRANCA.

## PLANTA BAIXA

ESC.: 1/25

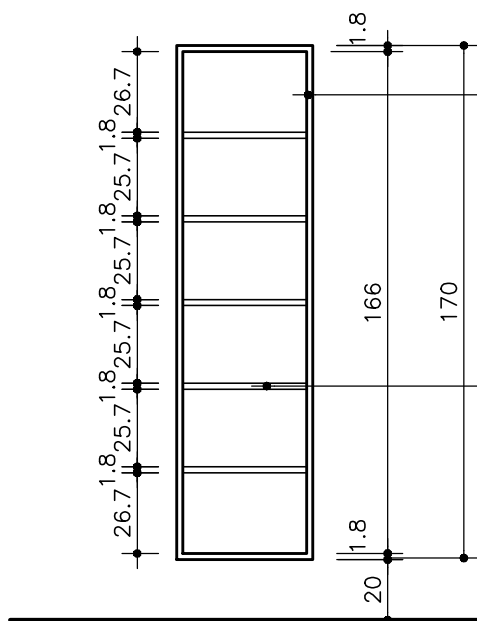

ARMÁRIO EM MDF ESP.  
18mm(CORPO) E 18mm (PORTA)  
REVESTIDO EM LAMINADO  
MELAMÍNICO TEXTURIZADO DE ALTA  
PRESSÃO COR CINZA CLARO REF.  
L119 NA PORTA E LATERAIS; E  
COR AZUL NOTURNO REF. L178  
NOS MONTANTES. INTERNAMENTE  
SERÁ REVESTIDO COM PINTURA  
MELAMÍNICA COR BRANCA.

PRATELEIRAS INTERNAS (05  
UNIDADES) EM MDF ESP. 18mm  
REVESTIDAS COM PINTURA  
MELAMÍNICA COR BRANCA.

NÍVEL DO PISO ACABADO

## VISTA INTERNA

ESC.: 1/25

**NOTA:** 1- O ARMÁRIO DEVERÁ  
SER APARAFUSADO NA PAREDE.  
2- A PORTA DEVERÁ SER  
FIXADA AO CORPO DO ARMÁRIO  
COM 03 DOBRADIÇAS PARA  
SUPORE DO VASSOUREIRO.



DISCRIMINAÇÃO:  
**ARMÁRIO MATERIAL LIMPEZA**  
**PLANTA BAIXA / VISTA INTERNA**

LOCAL: DIVERSAS UNIDADES

REFERENCIA: **ARMÁRIO MATERIAL DE LIMPEZA**

DATA: ABRIL/2016

ESCALA: 1/25

FOLHA N°: 02A