



 **PLANTA BAIXA**  
ESC.: 1/25

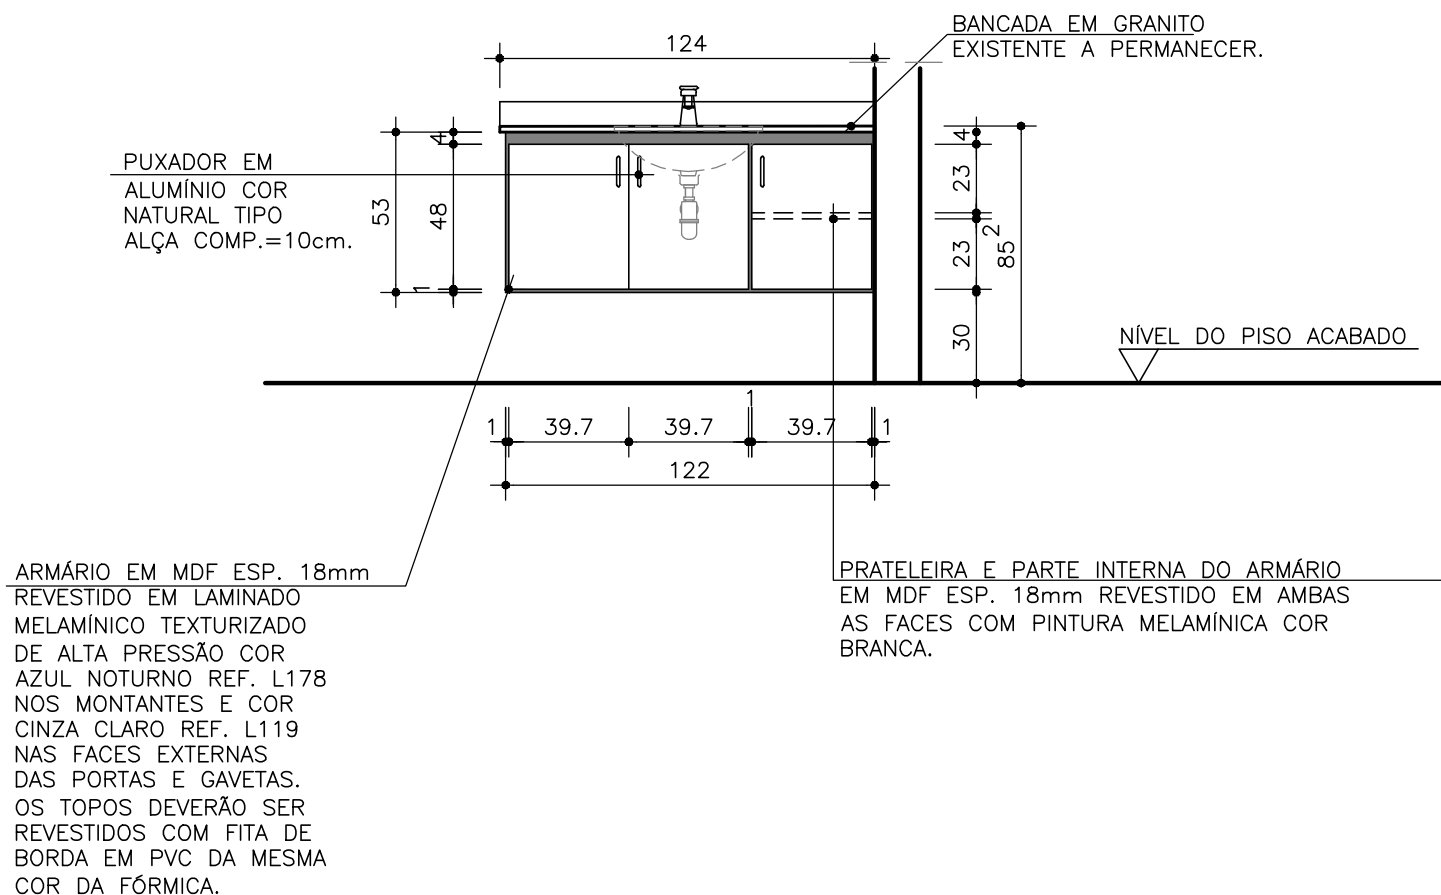

 **VISTA FRONTAL**  
ESC.: 1/25

	LOCAL: DIVERSAS UNIDADES		
	REFERENCIA: ARMÁRIO SANITÁRIO – TIPO 01		
DISCRIMINAÇÃO: <b>PLANTA BAIXA E VISTA FRONTAL ARMÁRIO SANITÁRIO</b>	DATA:	ESCALA:	FOLHA N°:
	ABRIL/2016	INDICADA	01